
KIŞ BAHÇESİ SİSTEMLERİ



KIŞ BAHÇESİ SİSTEMLERİ

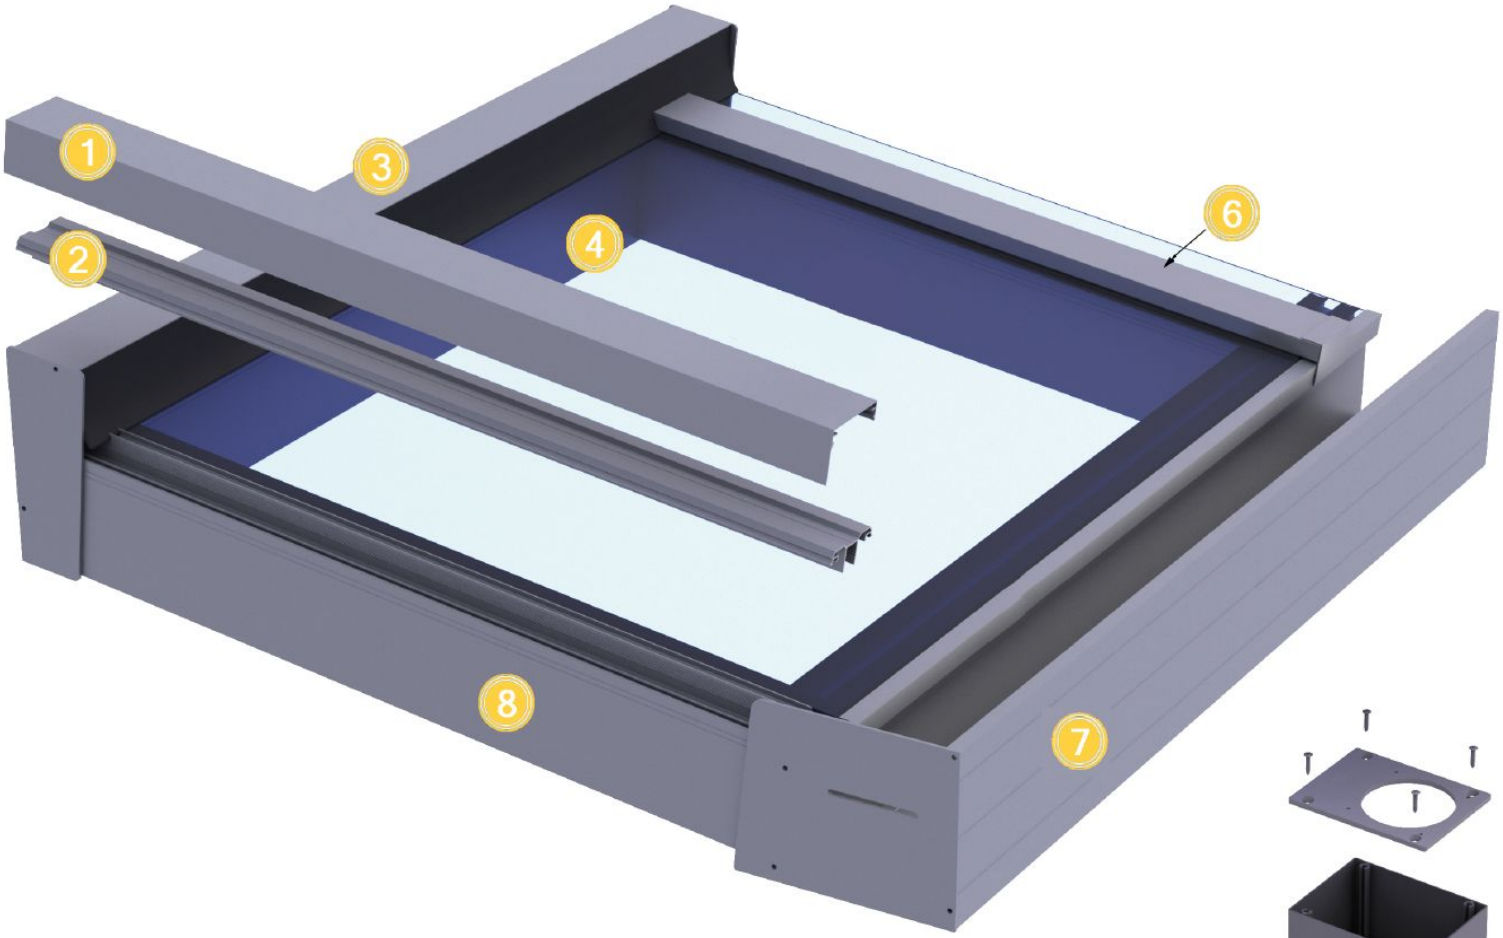


1. 2536 NOLU PROFİL
2. 2534 NOLU PROFİL
3. 2532 NOLU PROFİL
4. 2533 NOLU PROFİL
5. 2111 NOLU PROFİL
6. 2535 NOLU PROFİL
7. 2530 NOLU PROFİL
8. 2935 NOLU PROFİL






KIŞ BAHÇESİ SİSTEMLERİ

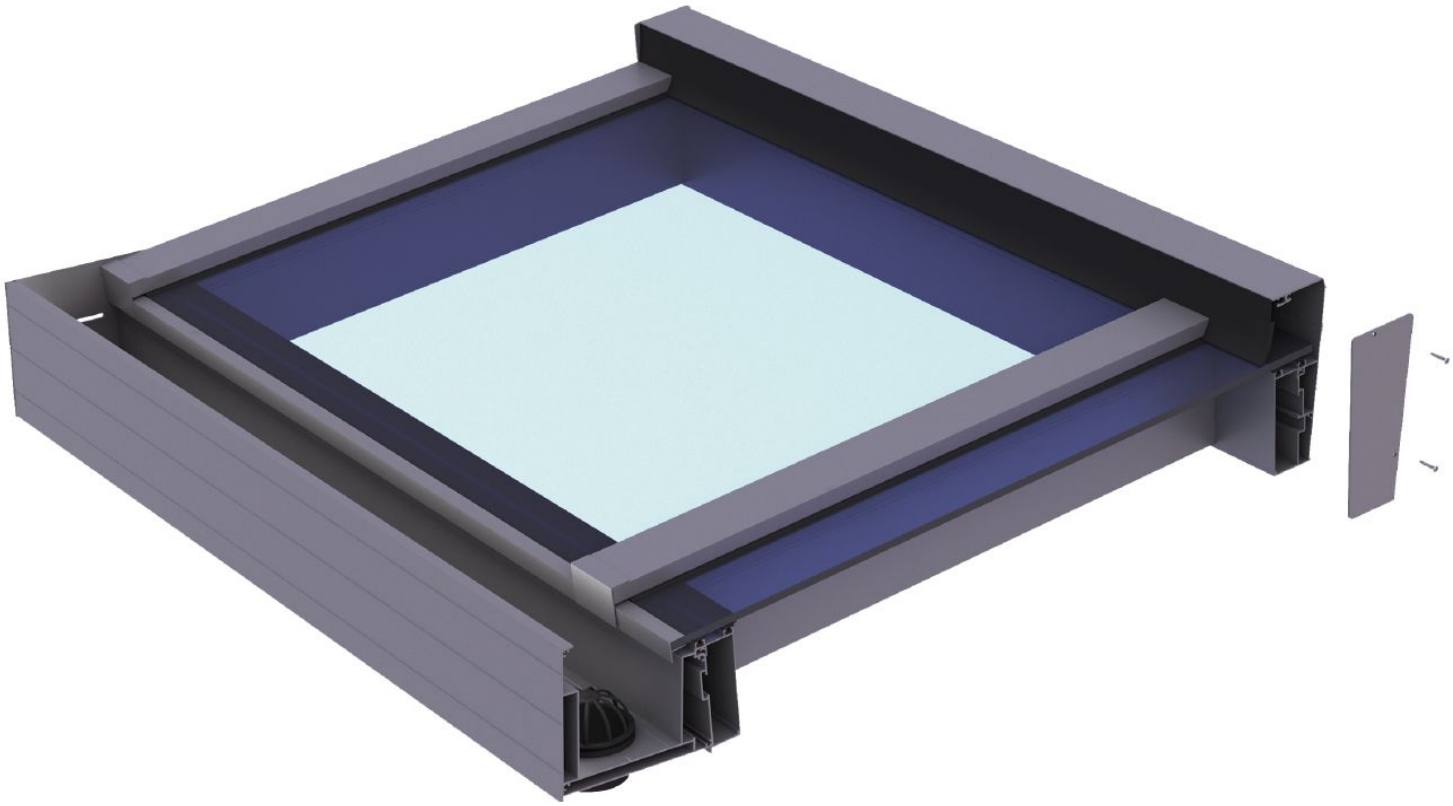

KIŞ BAHÇESİ SİSTEMLERİ

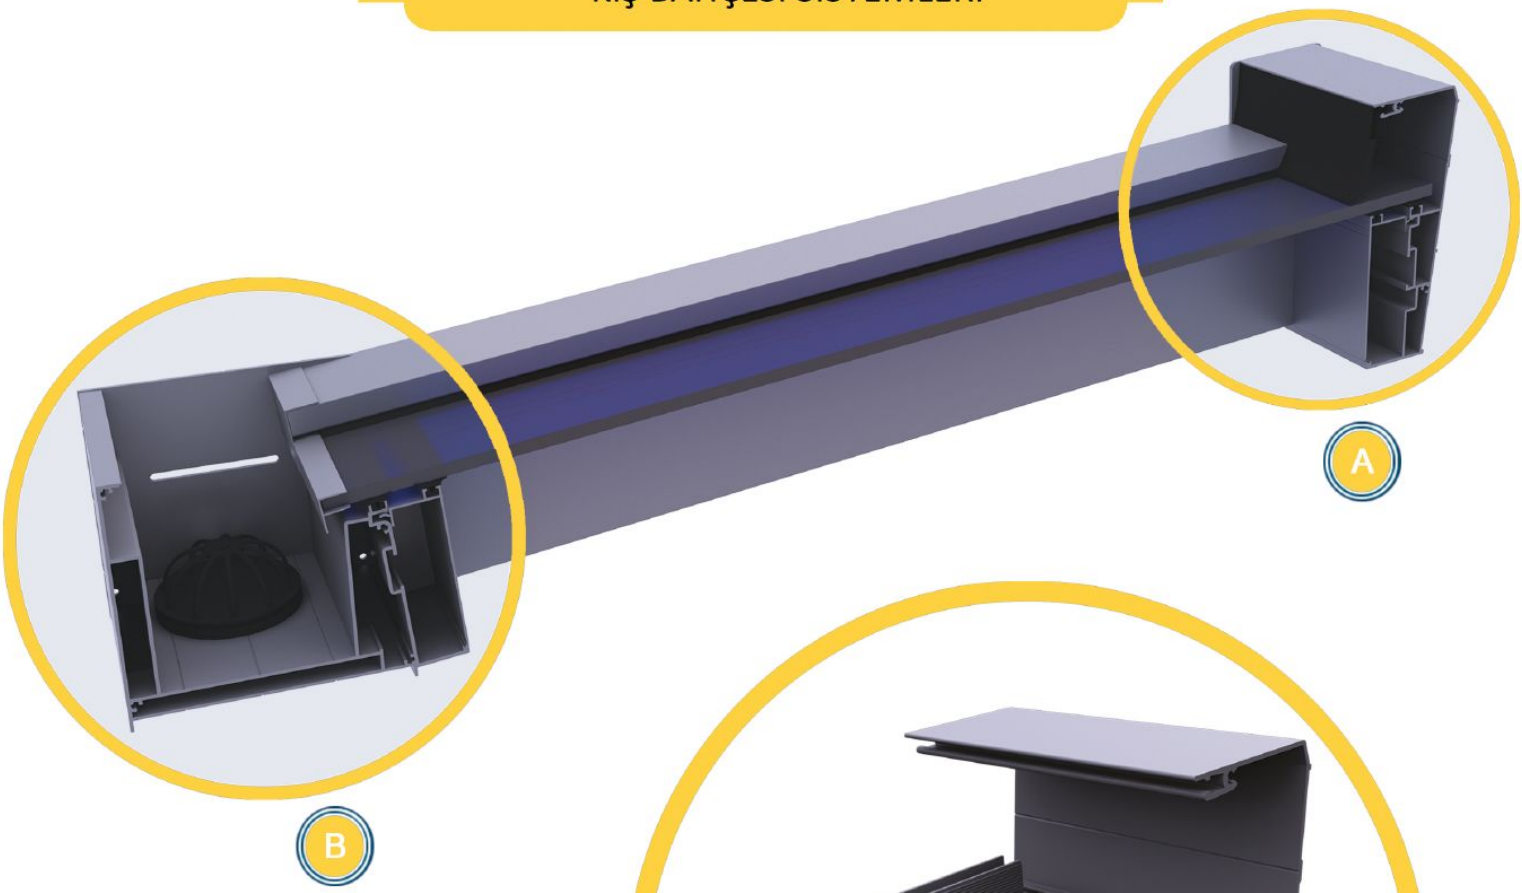

A

B



A



B